

株式会社システムハウスR&C

〒140-0011東京都品川区東大井2-13-8(ケイヒン東大井ビル)
TEL 03-5762-0911 FAX 03-5762-0929
ホームページアドレス <http://www.sh-rc.co.jp>

空間で、
守る、
活かす。



お問い合わせ・ご用命は

所在地	電話番号	FAX番号
●本社 〒140-0011 東京都品川区東大井2-13-8(ケイヒン東大井ビル7F)	03-5762-0911	03-5762-0929
●開発営業部 〒140-0011 東京都品川区東大井2-13-8(ケイヒン東大井ビル7F)	03-5762-0923	03-5762-0939
●北海道営業所 〒061-1433 北海道恵庭市北柏木町3-108	0123-33-3161	0123-32-4580
●青森営業所 〒039-3212 青森県上北郡六ヶ所村大字尾駁字野附61-7	0175-71-0081	0175-71-0036
●大間営業所 〒039-4601 青森県下北郡大間町大字大間字大間平20-97	0175-37-2345	0175-37-2346
●岩手営業所 〒026-0021 岩手県釜石市只越町3-1-21	0193-31-3653	0193-31-3655
●東北支店 〒983-0013 宮城県仙台市宮城野区中野4-1-29	022-254-3191	022-254-3192
●福島営業所 〒963-8871 福島県郡山市本町1-5-10(カナヤマ第1ビル202)	024-927-0801	024-927-0802
●東京支店 〒140-0011 東京都品川区東大井2-13-8(ケイヒン東大井ビル7F)	03-5762-0937	03-5762-0939
●横浜営業所 〒231-0007 神奈川県横浜市中区弁天通4-59(横浜弁天通第一生命ビル3F)	045-201-1628	045-201-1605
●千葉営業所 〒290-0171 千葉県市原市潤井戸2107-6	0436-74-1050	0436-74-1040
●中部支店 〒460-0007 愛知県名古屋市中区新栄1-49-8(エフエムビル7F)	052-269-1300	052-269-1301
●北陸営業所 〒920-0806 石川県金沢市神宮寺3-1-20(コマツ石川(株)本社ビル2F)	076-252-7280	076-252-7281
●若狭営業所 〒917-0078 福井県小浜市大手町8-1(大手ビル3-B号室)	0770-64-5808	0770-64-5809
●大阪支店 〒542-0081 大阪府大阪市中央区南船場2-1-10(CARP南船場第一ビル6F)	06-6265-5577	06-6265-5578
●京滋出張所 〒621-0251 京都府亀岡市本梅町平松ナベ倉2-2	0771-26-3153	0771-26-5713
●枚方出張所 〒573-1175 大阪府枚方市上野3-1-1(コマツ大阪工場内)	072-848-3377	072-848-3377
●岡山営業所 〒701-0221 岡山県岡山市南区藤田265-24	086-296-0900	086-296-6899
●広島営業所 〒732-0052 広島県広島市東区光町2-7-35(光町Uビル202号)	082-535-1053	082-535-1058
●香川出張所 〒762-0021 香川県坂出市西庄町1255-1(コマツカスタマーサポート(株)近畿四国カンパニー香川支店内)	0877-46-5258	0877-46-5278
●九州支店 〒812-0034 福岡県福岡市博多区下呉服町1-1(日通ビル4F)	092-261-5255	092-261-5256
●佐賀営業所 〒846-0003 佐賀県多久市北多久町多久原306-30	0952-74-9310	0952-74-9311

2022年12月



FLEX Series
FLEX-H




FLEX Series
FLEX-R40



FLEX Series
FLEX-α



レンタル総合カタログ

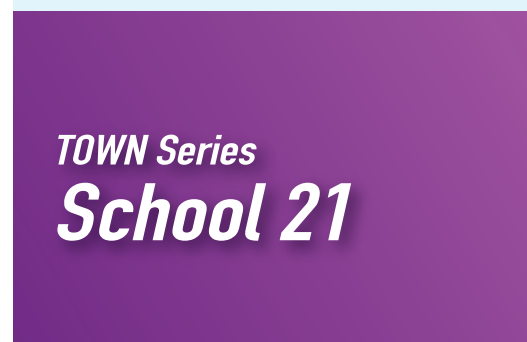

TOWN Series
School 21



TOWN Series
TOWN ACE



レンタル専用収納庫
しまっと庫



限られた期間&用途だけに使うからこそその安心感を。

SHRCのレンタル商品

P4-7



洗練されたプレハブハウス

プレハブハウス
TOWNシリーズ

Reuse&Ecology。環境に優しいリユース商品です。
断熱効果の高いパネルを採用し、デザイン的にも優
れています。

一般仮設用プレハブハウス
TOWN ACE



工事用仮設プレハブハウス
TOWN 21-R



仮設校舎用プレハブハウス
School 21



P8-11



用途の幅が広がる
ユニットハウス

システムユニットハウス
FLEXシリーズ

豊富なユーティリティを備え、フレキシブルにレイア
ウト可能なFLEXシリーズは、用途に合わせて多様な
組み合わせが可能です。

環境対応型タイプ
FLEX-α



多連結可能タイプ
FLEX-H



スタンダードタイプ
FLEX-R40



レンタル専用収納庫
しまっと庫

長手タイプ
S15K

寸法：1913×2823×2731mm



短手タイプ
S15T

寸法：1913×2823×2731mm



シャッター開き1坪
S10

寸法：1870×1870×2270mm



観音開き1坪
K10

寸法：1980×1690×2188mm



TOWN シリーズ

一般仮設用プレハブハウス

TOWN ACE

工所用仮設プレハブハウス

TOWN 21-R

仮設校舎用プレハブハウス

School 21


タウンエース

一般仮設用プレハブハウス

TOWN ACE

環境に優しいリユース商品です。
断熱効果の高いパネルを採用し、
デザイン性にも優れます。

解体後は弊社センターでクリーンメンテナンスし、次の現場で快適にご使用頂ける循環型ハウスです。
TOWNシリーズの外壁パネルは、当社開発の硬質ポリウレタンパネル(両面ともにカラー鋼板)を外壁パネルに使用。断熱性・耐久性に優れています。

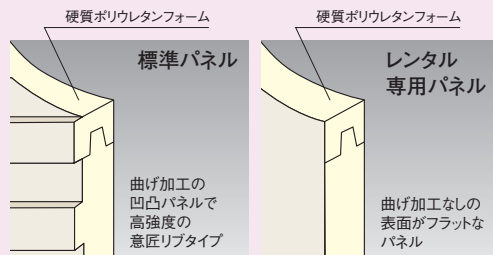

※レンタルの場合、リブなしのフラットなパネルとなる場合がございます。どちらかお選びいただくことは出来ません。



※3階建は工所用仮設建物としてのみご利用いただけます。

タウン21アール
TOWN 21-R

工所用仮設プレハブハウス

※工所用仮設とは建築基準法85条2項の適用を受ける建物を指します。
※積雪地域及び規模によっては対応できない場合もございます。



スクール21

学校仮設用プレハブハウス




建築確認申請に対応。
建築基準法が要求する仮設校舎に必要な採光、階段仕様などのスペックを標準で備えています。

仮設校舎に必要なスペックを標準で備え、建築確認申請がスムーズに行えます。工期も短く、緊急時の仮設校舎として最適です。




プレハブハウス TOWNシリーズ

■平面図

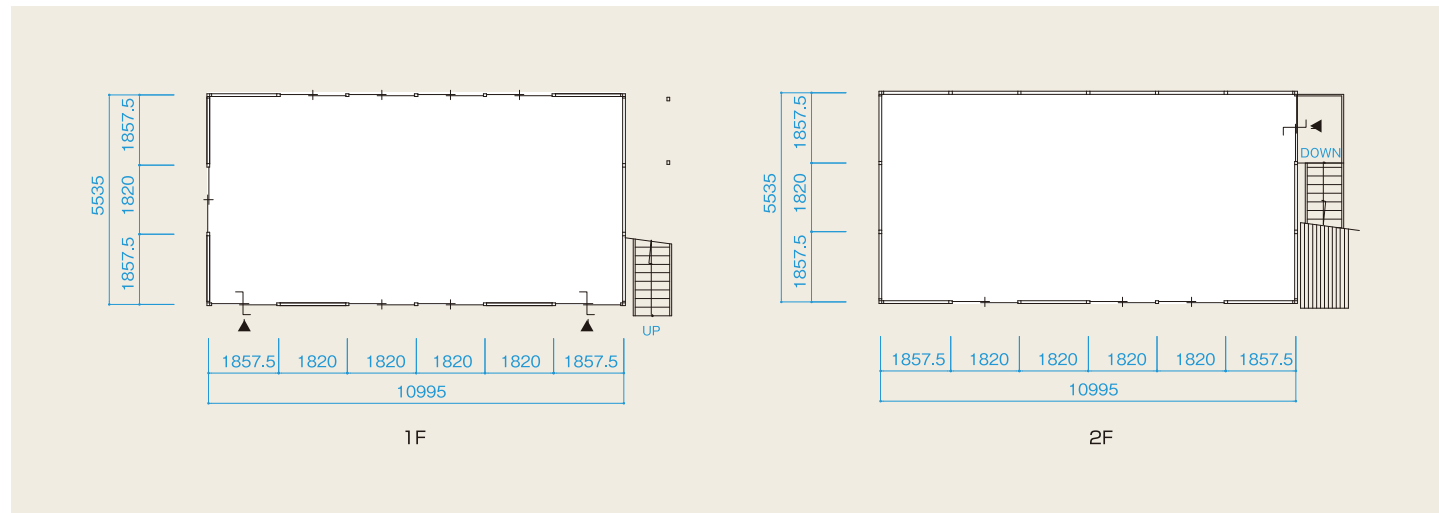

■矩計図

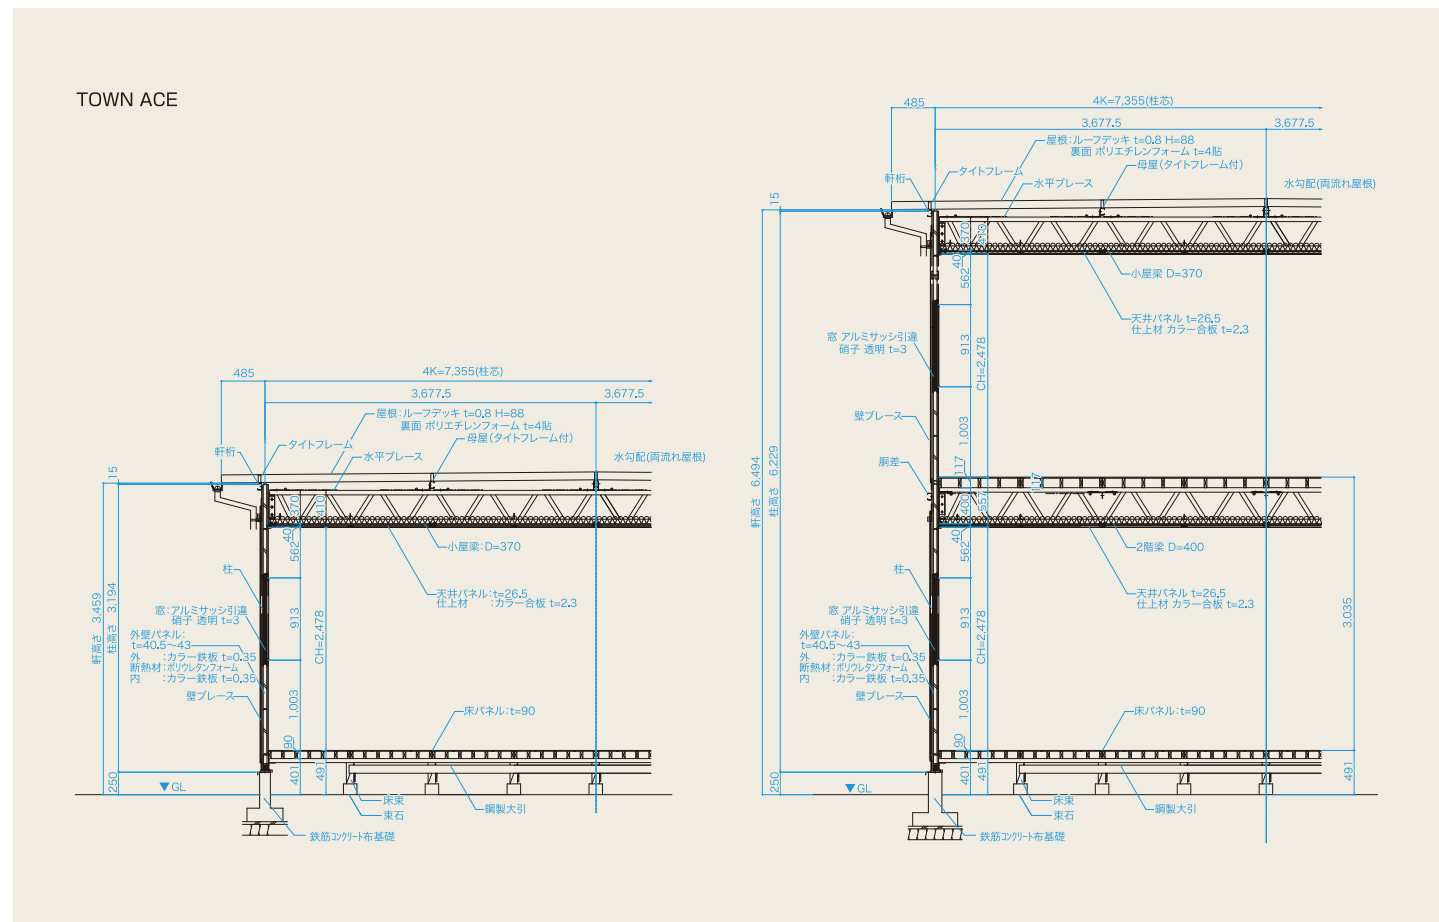

■TOWN ACE 標準仕様

標準パネル	
フレーミング	軽量鉄骨軸組構造
床	木製床パネル t=90(2Fのみ t=117)
屋根	ルーフデッキ(ガルバリウム鋼板) t=0.8 H-88
外壁パネル	外断熱材 カラー鋼板 t=0.35 内断熱材 ポリウレタンフォーム カラー鋼板 t=0.35
建具	出入口 アルミサッシ引違い・ガラス障子 窓 アルミサッシ引違い・ガラス障子
天井パネル	木製パネル t=26.5 仕上材 カラー合板 t=2.3

■TOWN21-R 標準仕様

標準パネル	
フレーミング	軽量鉄骨軸組構造
床	木製床パネル t=90
屋根	ルーフデッキ(ガルバリウム鋼板) t=0.8 H-88
外壁パネル	外断熱材 カラー鋼板 t=0.35 内断熱材 ポリウレタンフォーム カラー鋼板 t=0.35
建具	出入口 アルミサッシ引違い・ガラス障子 窓 アルミサッシ引違い・ガラス障子
天井パネル	木製パネル t=26.5 仕上材 カラー合板 t=2.3

■School 21 標準仕様

標準パネル	
フレーミング	軽量鉄骨軸組構造
床	木製床パネル t=90(2Fのみ t=117)
屋根	ルーフデッキ(ガルバリウム鋼板) t=0.8 H-88
外壁パネル	外断熱材 カラー鋼板 t=0.35 内断熱材 ポリウレタンフォーム カラー鋼板 t=0.35
建具	出入口 アルミサッシ引違い・ガラス障子 窓 アルミサッシ引違い・ガラス障子
天井パネル	木製パネル t=26.5 仕上材 カラー合板 t=2.3

※本仕様は改良・改善の為予告無く変更することがあります。

TOWN シリーズ

プレハブハウス TOWNシリーズ

レンタル商品

プレハブハウス



内部オプション

間仕切 ST-WALL



レンタル商品として再利用するので解体時の産業廃棄物がほとんど発生しません。

タイルカーペット



プレハブハウス、ユニットハウス共通

カーテン／ブラインド



プレハブハウス、ユニットハウス共通

二重窓



樹脂製内窓(二重窓)

内階段



※オプションとして、手摺の取り付けも可能です。(現場施工)

トイレ(アタッチメント)



※温水洗浄便座

キッチン(アタッチメント)



キャビン(アタッチメント)

⑧ 書棚などが置けるフリースペースです。

外部にせり出すように取り付けるアタッチメント。面積を有効活用できます。



外部オプション

従来のH鋼基礎にベース鋼板を取り付け、レベルを出した地盤に置くだけで基礎機能を発揮します。

H鋼基礎



FLEX シリーズ

フレックス アルファ 3階建対応

構造評定取得。LED照明完備3階建可能な環境対応型ユニットハウス



※3階建は工事用仮設建物としてのみご利用いただけます。

FLEX-α／現場事務所α(3階建)

フレックス イチ 2階建対応

天井高2,380mmの快適空間、多連結可能なユニットハウス



FLEX-H40／現場事務所

フレックス アール40 2階建対応

スタンダードなユニットハウス



FLEX-R40／現場事務所

■ 屋根上での作業が不要で安全安心(2階建の場合)

屋根の上での作業が不要なので、安全に施工が行えます。
また、ユニットを折りたたんで、1台の大型トラックにまとめて積載することができるので、運搬コストを抑えることが可能です。

■ 構造評定取得で建築確認申請業務がスムーズ

一般財団法人日本建築センターの構造評定を取得し、
建築確認申請業務の時間を短縮。煩雑な手続きや申請なしに、すぐに施工を開始することができます。

※構造評定の取得は2階建てまでとなります。



■ 積雪90cmまでOK。断熱に優れ、複層ガラス窓で結露も防止

90cmまでの積雪に耐え、積雪寒冷地での使用にも対応。天井にはグラスウール、壁にはスチレンフォームが入っており断熱効果も抜群。窓にはペアガラスを標準装備し、断熱性がさらにアップ。気になる結露も防ぎます。

■ フレキシブルなレイアウトが可能で、空間を有効活用できる

横連結や2階建て、出入り口・窓のレイアウトが自由自在。換気扇、エアコン用配管スリーブを専用パネルに標準装備し、照明は1BOXごとに集中スイッチで一括操作。広々2,380mmの天井高で、空間を有効活用できます。

■ 土台と柱を一体化、組立・分解が容易



FLEX-H30／外観



FLEX-H／内観

※工事用仮設建物としてのみご利用いただけます。

■ ムダのない外観・内装。停電力のLED照明を採用

スッキリした外観&デッドスペースなしの快適空間、レイアウトの自由度に加え、高い断熱性を備えます。照明は1棟あたり3灯のLED照明を使用。低電力ながら従来の照明器具と変わらない十分な明るさを確保します。

■ ハウス部材のキット化で組立・分解が容易



※工事用仮設建物としてのみご利用いただけます。


FLEX-R／内観

ユニットハウス FLEXシリーズ

■ 平面図


FLEX-R40

天井高：2294
※LED照明(埋込み式)
軒高/
1F：2653・2F：5306

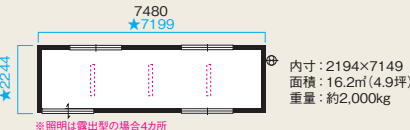


FLEX-H

天井高：2380
※LED照明(埋込み式)
軒高/
H30/1F：2700・2F：5400
H40/1F：2750・2F：5500

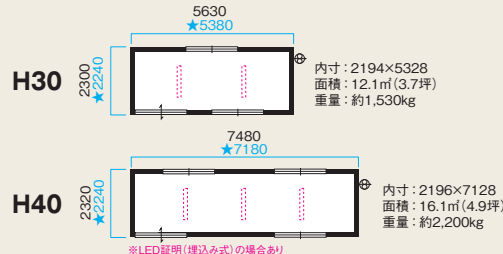


FLEX-α

天井高：2373
※LED照明(露出型)
軒高/
α30/1F：2710・2F：5430
α40/1F：2760・2F：5530

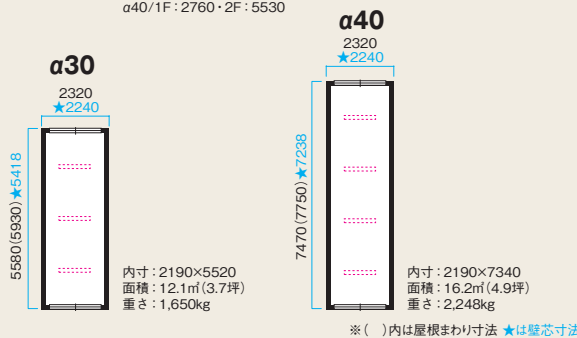


■ 矩形図

■ FLEX-α 矩計図 寸法 = FLEX-α40

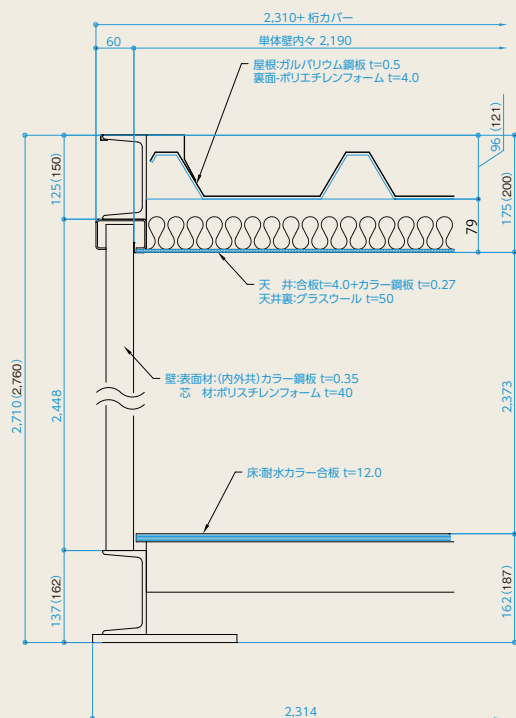


※()ののないものはFLEX-α共通の寸法です。


■ FLEX-H 30矩計図 寸法 = FLEX-H40 寸法 = FLEX-R40

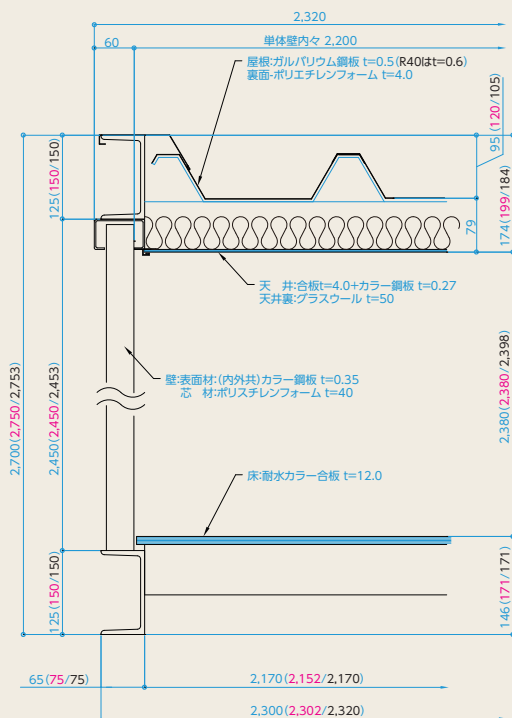


※図はFLEX-HのものでFLEX-R40とは一部形状が異なります。
※()ののないものは各タイプ共通の寸法です。

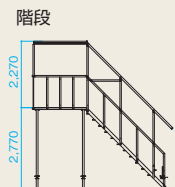

階段

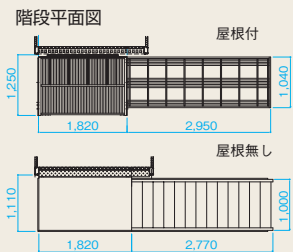

アタッチメント 取付位置

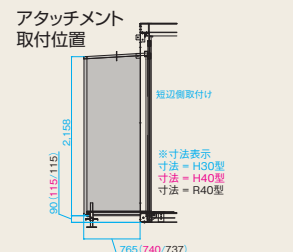

■ FLEX-α 標準仕様

	FLEX-α
フレーミング	鋼製フレーム
床	耐水カラー合板 t=12
屋根	ルーフデッキ(ガルバリウム鋼板) t=0.5
外壁パネル	外 窓 材 内 カラー鋼板 t=0.35 ポリスチレンフォーム t=40
建具	出入口 窓 アルミサッシ引違い アルミサッシ引違い(ペアガラス)
天井パネル	片面カラー鋼板接着合板 t=4+0.27(グラスウール t=50)
照明	LED照明(露出型FLR40形2灯相当品) α30:3ヶ所 α40:4ヶ所 リモコン付
コンセント	壁 面 天井面 2口×1ヶ所 1口×6ヶ所
設備	換気扇・給気用ガラリ(レジスター付)
積雪	90cmまで

■ FLEX-H 標準仕様

	FLEX-H	
	H30	H40
フレーミング	鋼製フレーム	
床	耐水カラー合板 t=12	
屋根	ルーフデッキ(ガルバリウム鋼板) t=0.5	
外壁パネル	外 窓 材 内 カラー鋼板 t=0.35 ポリスチレンフォーム t=40	カラー鋼板 t=0.35 ポリスチレンフォーム t=40
建具	出入口 窓 アルミサッシ引違い アルミサッシ引違い	アルミサッシ引違い アルミサッシ引違い
天井パネル	片面カラー鋼板接着合板 t=4+0.27(グラスウール t=50)	
照明	2ヶ所 40W×2灯：天井埋込み式	3ヶ所
コンセント	壁 面 天井面 2口×1ヶ所 1口×6ヶ所	2口×1ヶ所 1口×6ヶ所
設備	換気扇・フード 空調冷媒管用スリーブ(パネルに装備)	

■ FLEX-R40 標準仕様

	FLEX-R40
フレーミング	鋼製フレーム
床	耐水カラー合板 t=12
屋根	ルーフデッキ(ガルバリウム鋼板) t=0.5
外壁パネル	外 窓 材 内 カラー鋼板 t=0.35 ポリスチレンフォーム t=40
建具	出入口 窓 アルミサッシ引違い アルミサッシ引違い
天井パネル	カラー合板 t=4 (グラスウール t=50)
照明	LED照明 天井埋込式(H42形高出力器具2灯相当品)×3ヶ所 又は露出型(FLR40型2灯相当品)×4ヶ所
コンセント	壁 面 天井面 2口×1ヶ所 1口×6ヶ所
設備	換気扇・フード 空調冷媒管用スリーブ(パネルに装備)


※本仕様は改良・改善の為に予告無く変更することがあります。※簡易建物ですので、防風・豪雪・極寒地域でご利用の場合は弊社営業窓口までご相談ください。

環境に配慮したエコ商品
 ユニットハウスは組立・解体時にほとんど廃材が出ず、繰り返し何度も使えるリユース可能なエコ商品です。


3階建まで可能なユニットハウス。
 狭い都市部の現場に最適。
 (3階建はFLEX-αのみ対応)



FLEX-αは最大3階建まで対応が可能。都市部の狭小地の現場などでも、スペースを有効に活用することが可能になります。
 ※3階建は工事用仮設建物としてのみご利用いただけます。

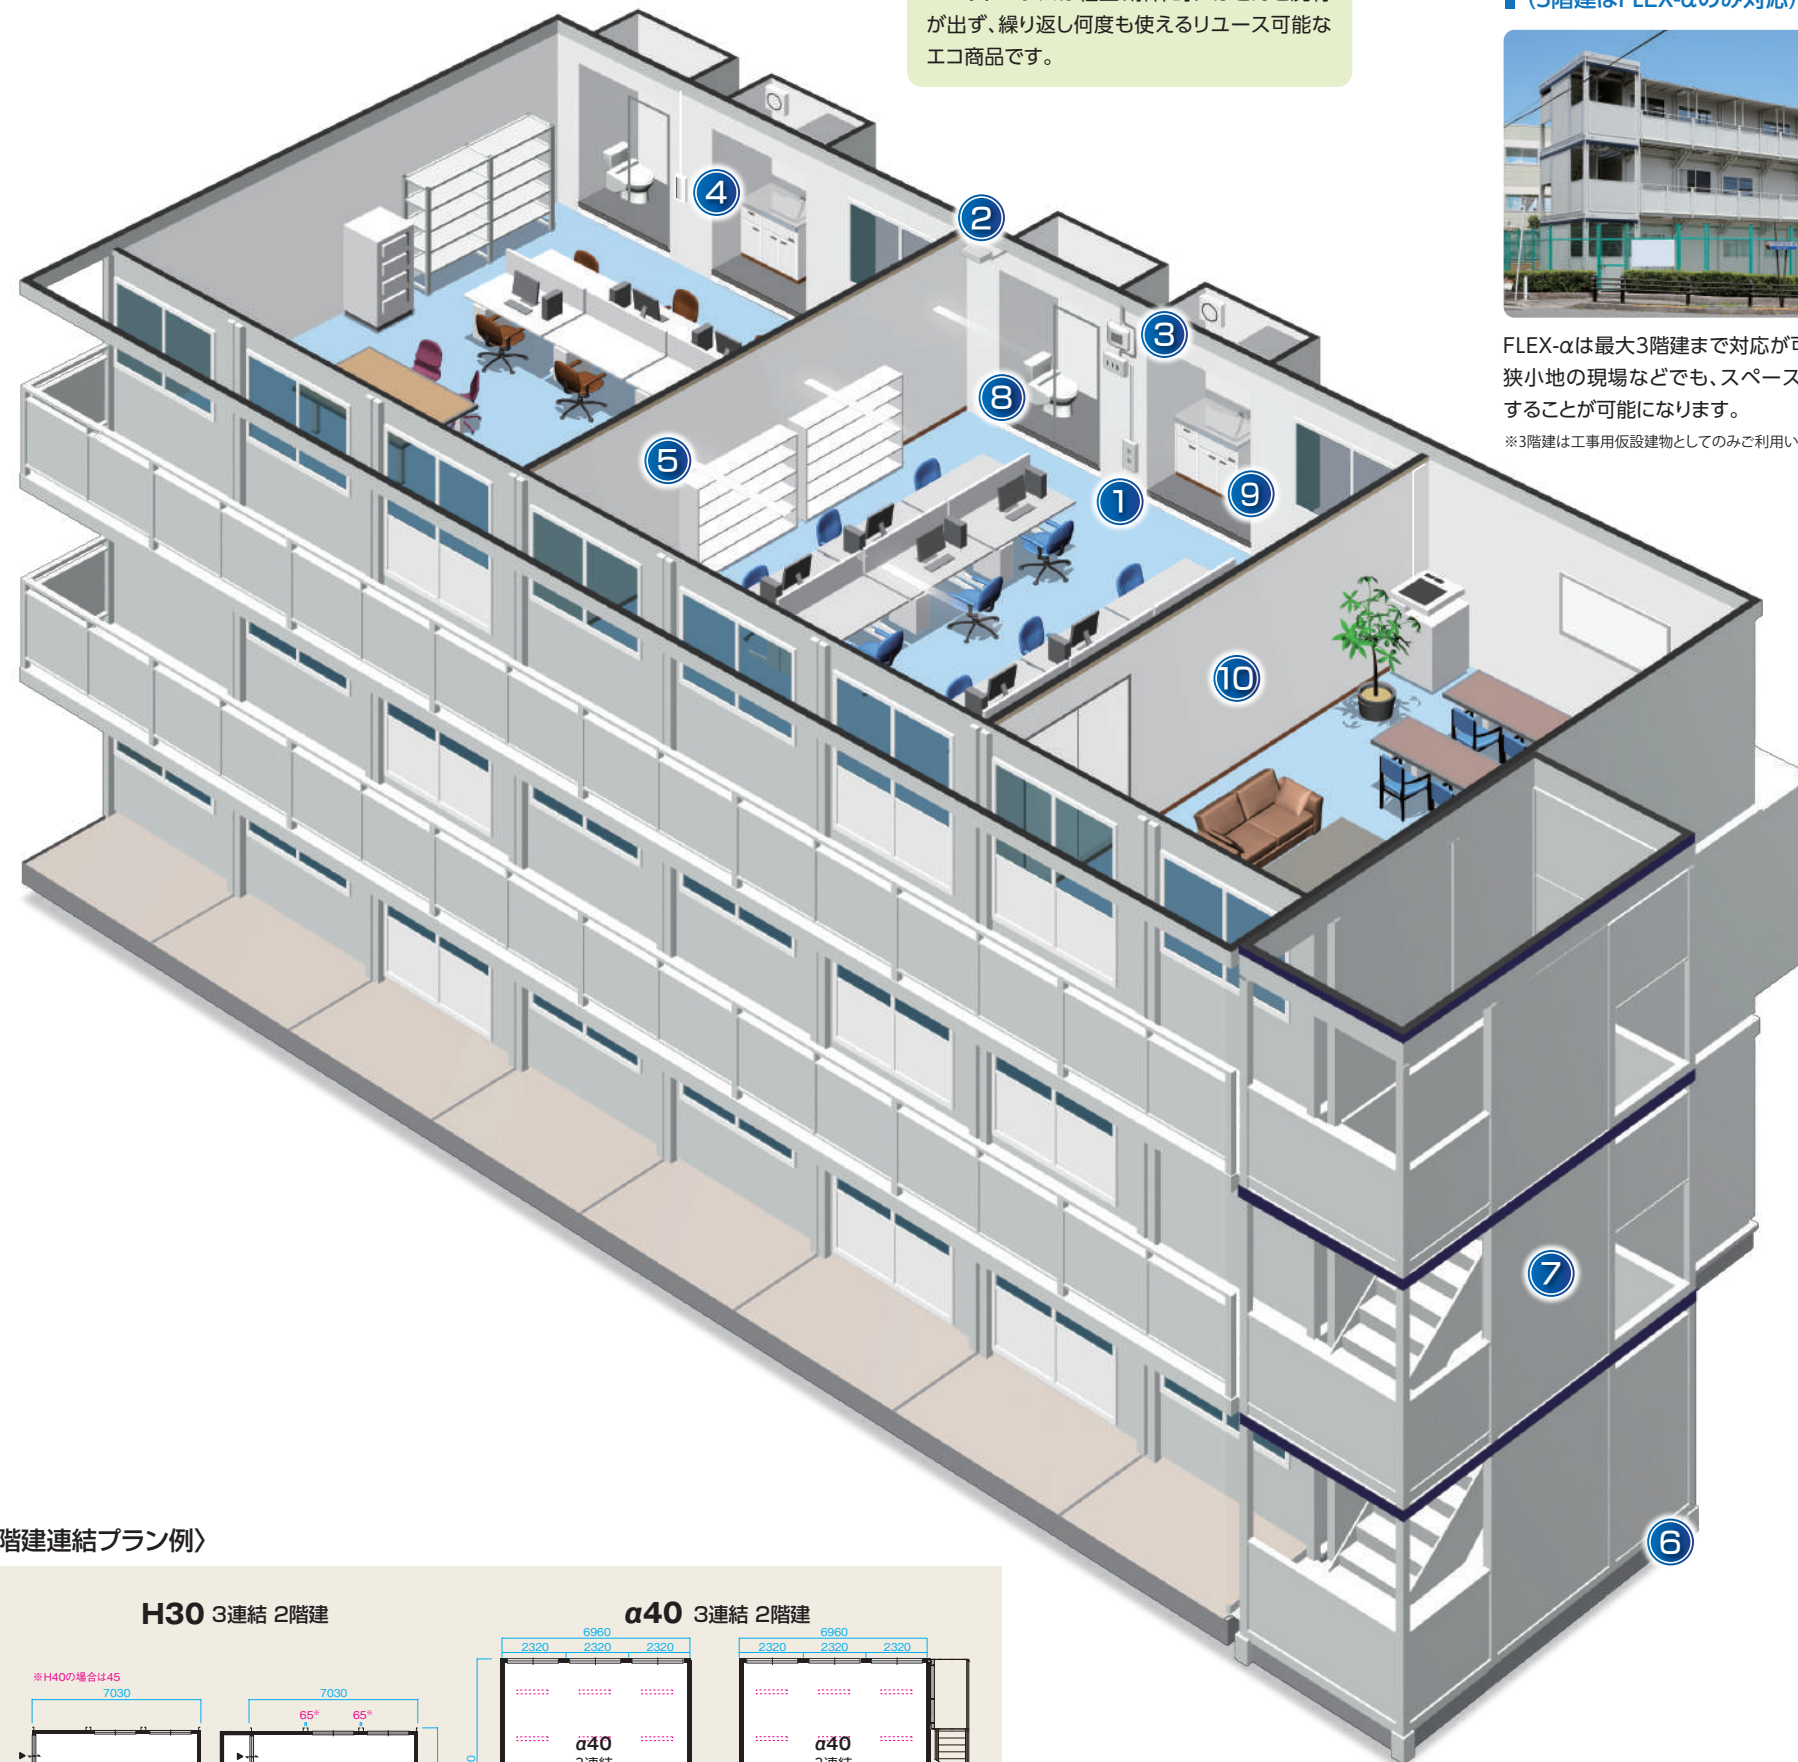

〈2階建連結プラン例〉

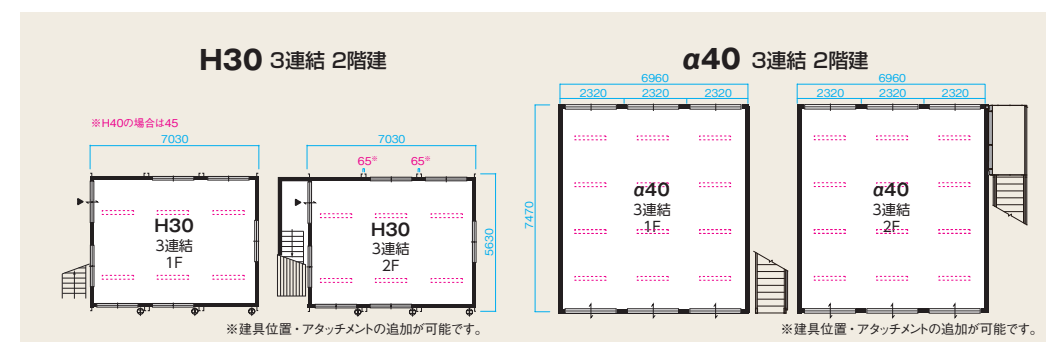

※本図はFLEX-α 40 8連結3階建

内装標準装備例

アース付コンセント(壁面)




コンセント(天井)



換気扇&ブレーカー



照明スイッチ(リモコン)

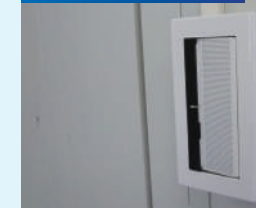

リモコン付きLED照明



※写真は全てFLEX-α仕様

外部オプション

H鋼基礎



ステップ



外付階段(2階建用)




外付階段(3階建用)



※⑦はFLEX-α仕様

内部オプション例

トイレ(アタッチメント)

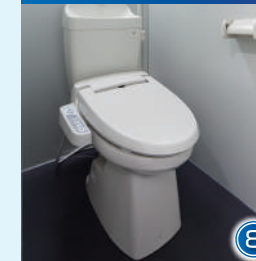

※温水洗浄便座

キッチン(アタッチメント)



間仕切 SF-WALL



キャビン(アタッチメント)

書棚などが置けるフリースペースです。

外部にせり出すように取り付けるアタッチメント。面積を有効活用できます。

